OFFICINE RASERA srl
Via degli Artigiani, 35 - z.i. Nogarè
31035 CROCETTA del MONTELLO
(TV) - Italy

tel. +39.0423.639823
info@rasera.com
www.rasera.com
SDI: MJ1OYNU

UNI EN ISO 9001-2015 - IATF 16949:2016
p.iva, c.f., reg. imprese IT 01286670268
cap.soc. 51.480 euro i.v.
r.e.a. TV 153375 - n.mecc. TV 031393

SCHEDA TECNICA

Codice Articolo	**ANC1400C23**
Descrizione Articolo	**Supporto Palo fino a 225cm**
Tipologia Articolo	**Elemento Strutturale Tipo C**

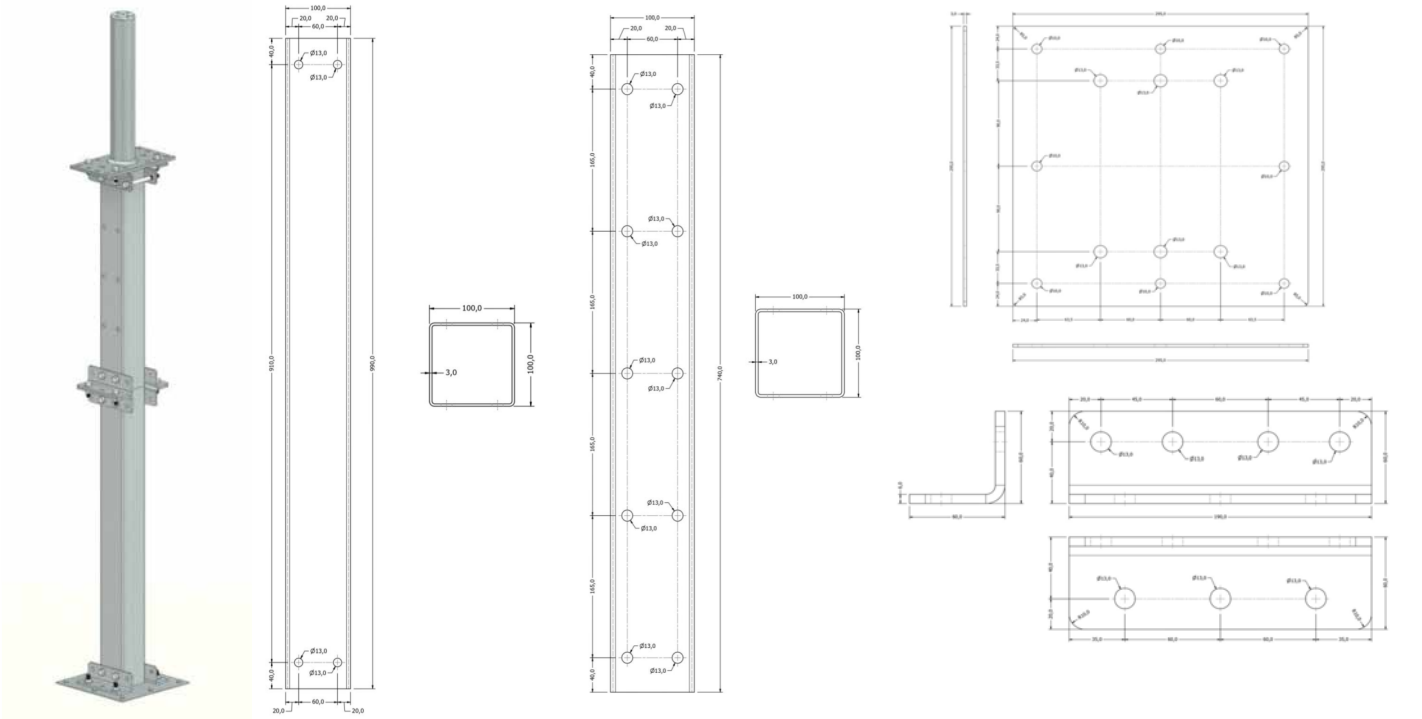

Strutture Compatibili	**Legno - C.A. - Ferro**
Materiale	**Tubo: S355J2H - Piastra e angolari: S275JR**
Peso	**30 Kg**
Operatori in Contemporanea	**1/2 Tipo A - 2/4 Tipo C**
Riferimenti Normativi	**EN 795:2012 - CEN/TS 16415:2013 - UNI 11578:2015**
Manutenzione	**Annuale**
Bulloneria Compresa	**8 Tasselli BPB - C M6x45** **9 Viti testa esagonale 12x130 P - F cl. 8.8** **12 Viti testa esagonale 12x40 T.F cl. 8.8** **21 Dadi zincati flangiati zigrinati M12** **21 Rondelle piane zincate Ø 12mm**